



MINISTERIO DE AGRICULTURA, GANADERÍA Y PESCA
INSTITUTO NACIONAL DE TECNOLOGIA AGROPECUARIA


ESTACION EXPERIMENTAL AGROPECUARIA
SAN LUIS

OBRA
CONSTRUCCION NUEVOS SANITARIOS
PARA EL PERSONAL RURAL
INTA E.E.A. SAN LUIS




UBICACIÓN

	OBRA: COSTRUCCION NUEVOS SANITARIOS PARA EL PERSONAL RURAL		PLANO Nº	
	EEA: SAN LUIS	PROFESIONAL: ARQ. MARIO O. COCUCHE		ESCALA: s/e
	PLANO: UBICACIÓN			FECHA: -/-/

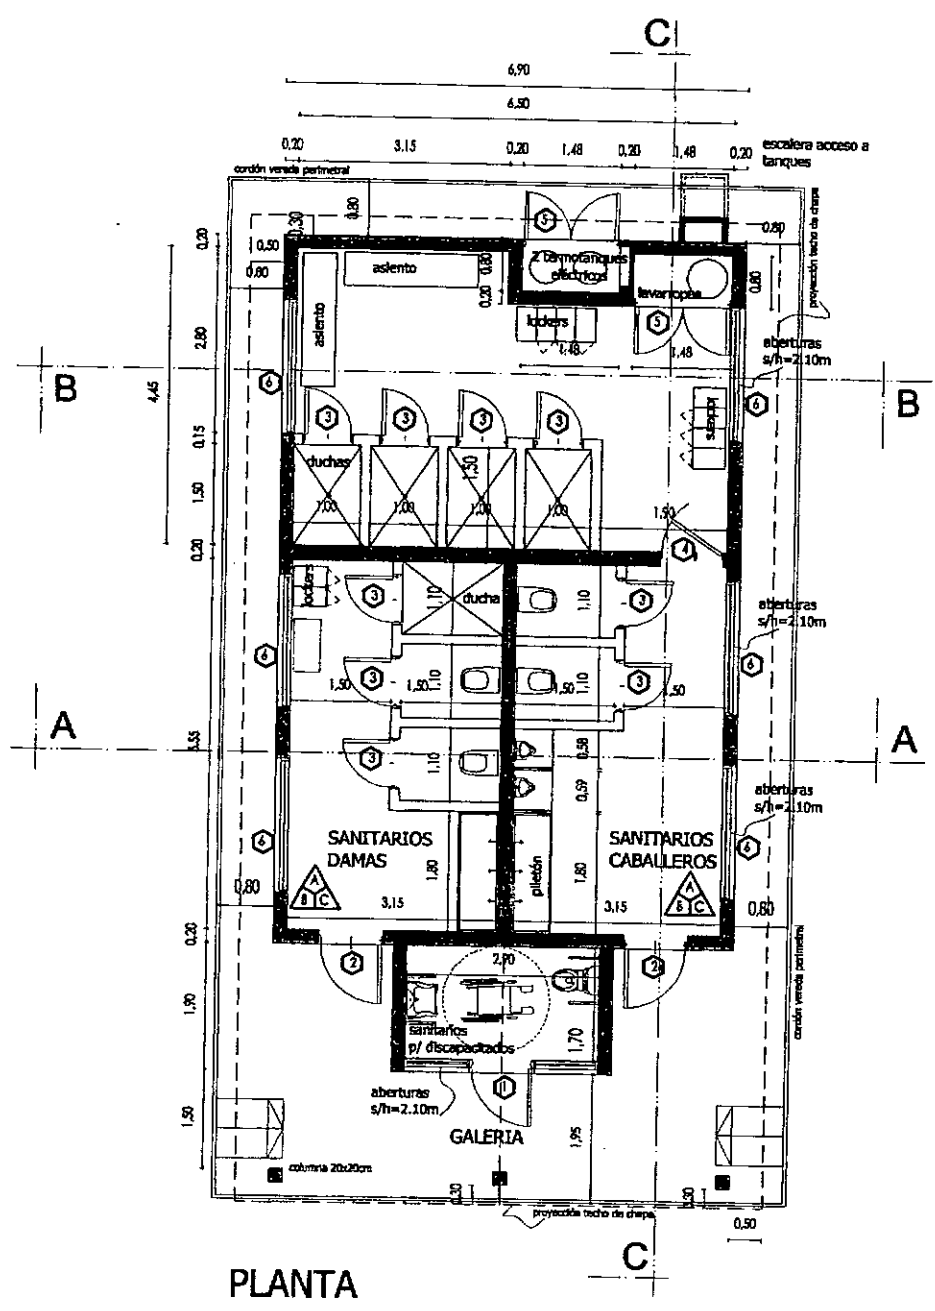


PLANTA


	OBRA: COSTRUCCION NUEVOS SANITARIOS PARA EL PERSONAL RURAL		PLANO Nº	
	EEA: SAN LUIS	PROFESIONAL: ARQ. MARIO O. COCUCHE		ESCALA: 1:100
	PLANO: PLANTA ARQUITECTURA			FECHA: -/-/-

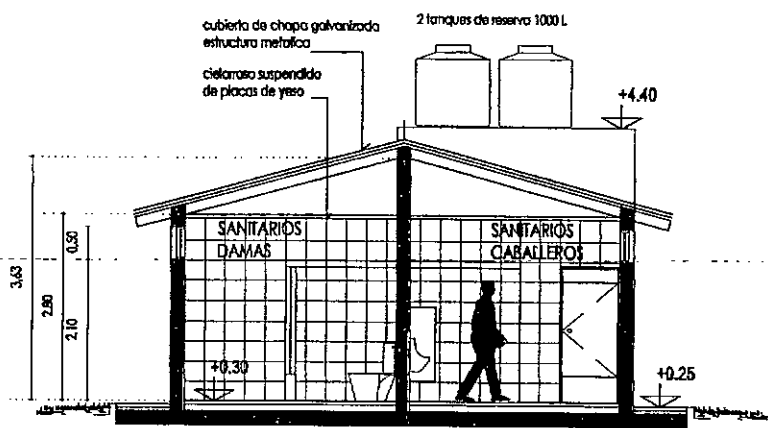

CORTE: A - A

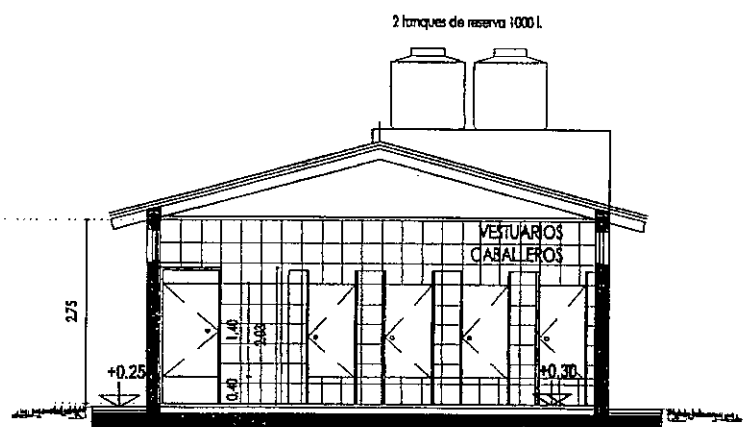


CORTE: B - B

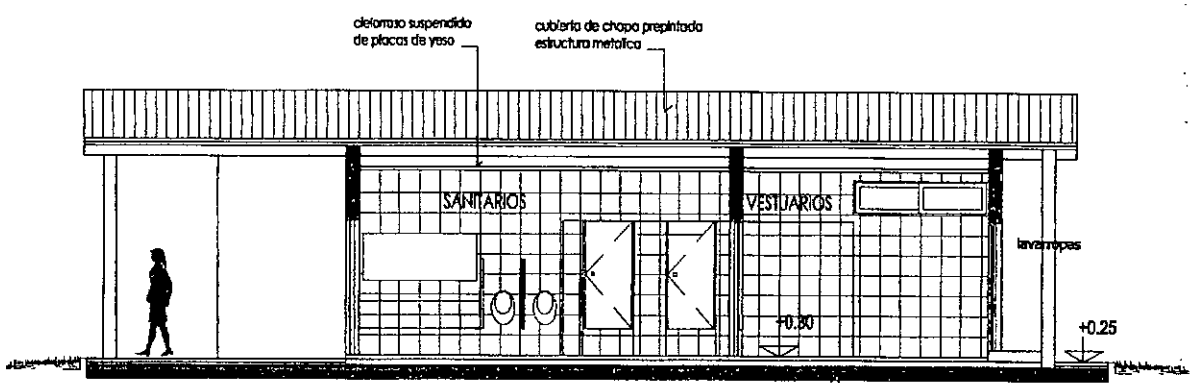


CORTE: C - C

	OBRA: COSTRUCCION NUEVOS SANITARIOS PARA EL PERSONAL RURAL			PLANO IV°
	EEA: SAN LUIS	PROFESIONAL: ARQ. MARIO O. COCUCHE	ESCALA: 1:100	
	PLANO: CORTES		FECHA: - / - / -	

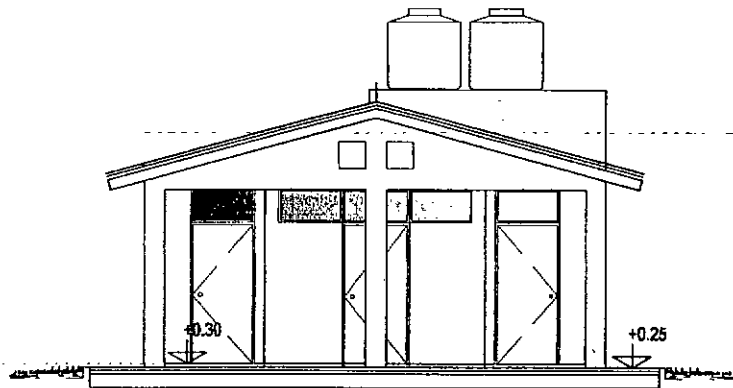


FRETE

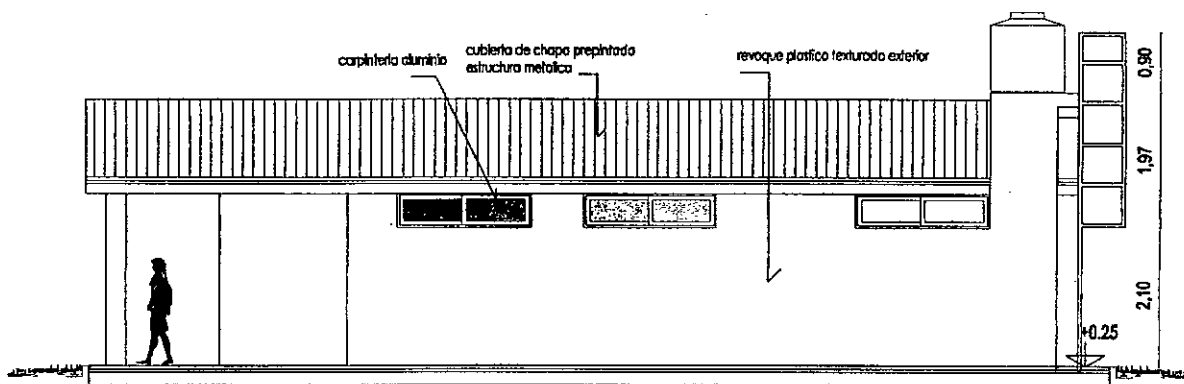

VISTA LATERAL

	OBRA: COSTRUCCION NUEVOS SANITARIOS PARA EL PERSONAL RURAL			PLANO N°
	EEA: SAN LUIS	PROFESIONAL: ARQ. MARIO O. COCUCHE	ESCALA: 1:100	
	PLANO: VISTAS		FECHA: - / - / -	

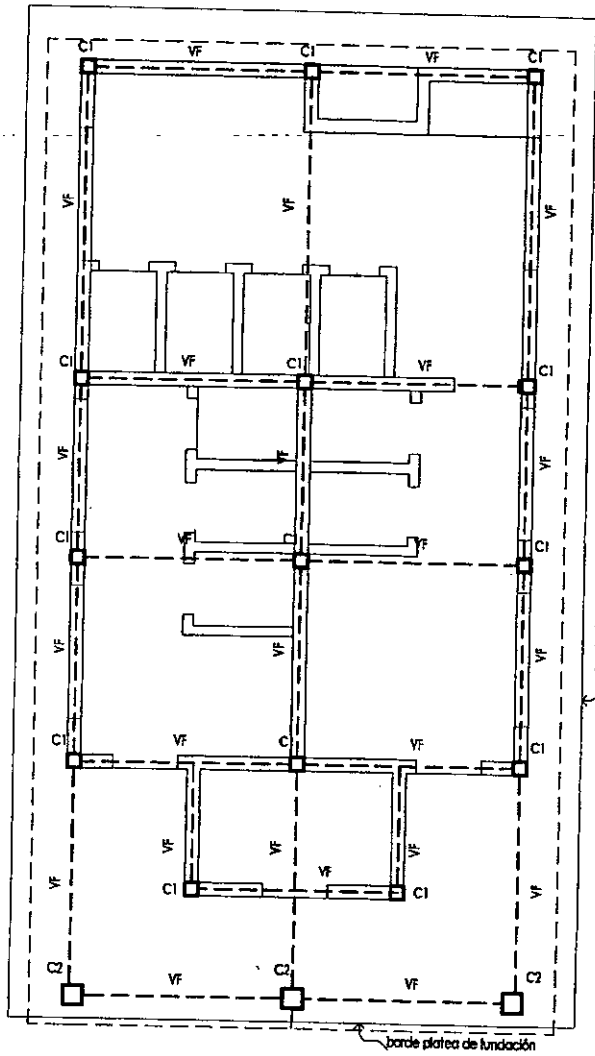

FUNDACIONES



OBRA: COSTRUCCION NUEVOS SANITARIOS PARA EL PERSONAL RURAL

EEA: SAN LUIS


PROFESIONAL: ARQ. MARIO O. COCUCHE

PLANO Nº

PLANO: PLANTA FUNDACIONES


ESCALA: 1:100

FECHA: - / - / -

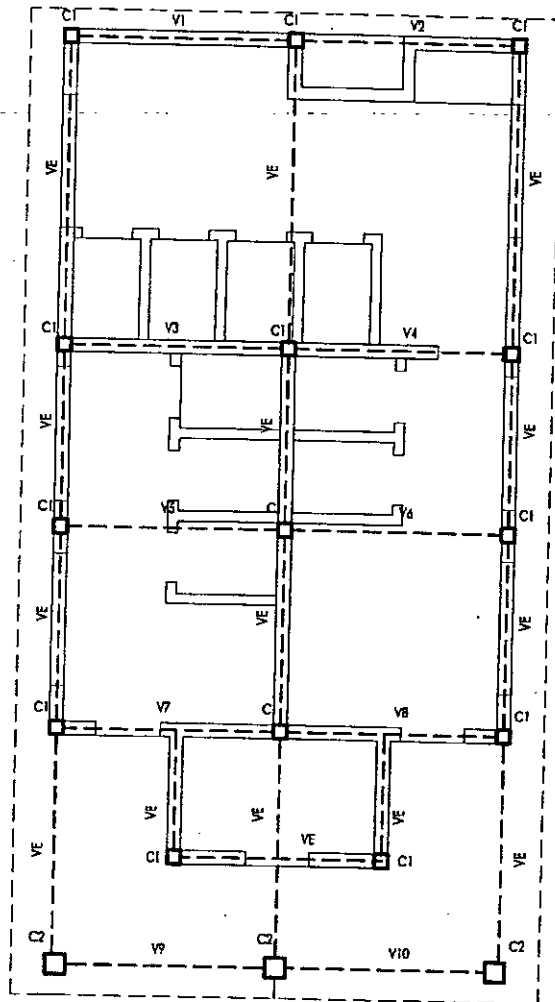


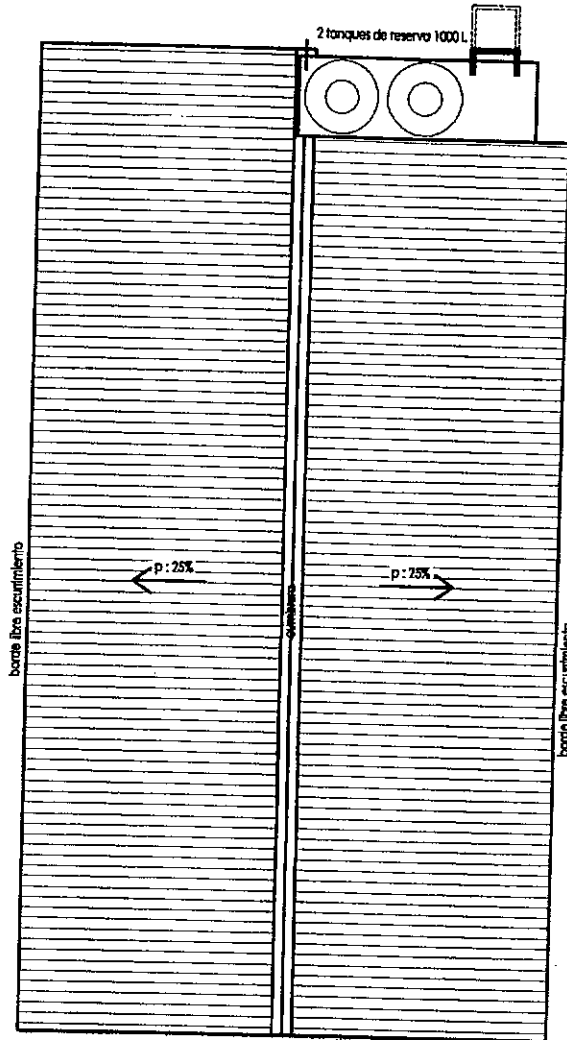
ESTRUCTURA DE H° A°
SOBRE PLANTA BAJA

INTA	OBRA: COSTRUCCION NUEVOS SANITARIOS PARA EL PERSONAL RURAL		PLANO N°	
	EEA: SAN LUIS	PROFESIONAL: ARQ. MARIO O. COCUCHE		ESCALA: 1:100
	PLANO: PLANTA ESTRUCTURA S / PLANTA BAJA			FECHA: - / - / -

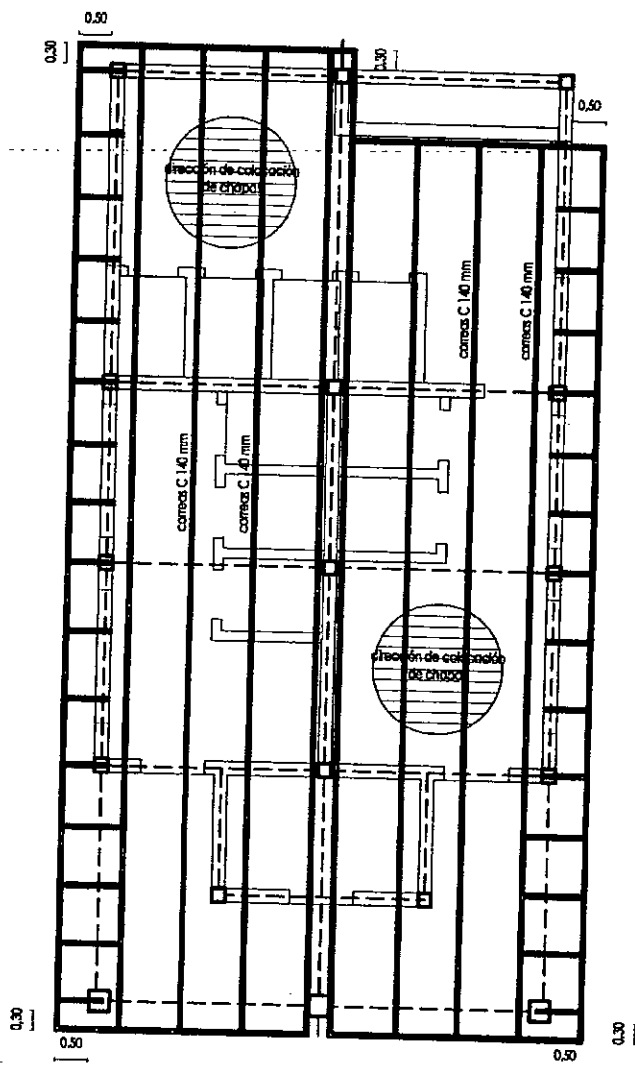


ESTRUCTURA
CUBIERTA METALICA

	OBRA: COSTRUCION NUEVOS SANITARIOS PARA EL PERSONAL RURAL		PLANO N°	
	EEA: SAN LUIS	PROFESIONAL: ARQ. MARIO O. COCUCHE		ESCALA: 1:100
	PLANO: PLANTA ESTRUCTURA TECHO METÁLICO			FECHA: - / - / -







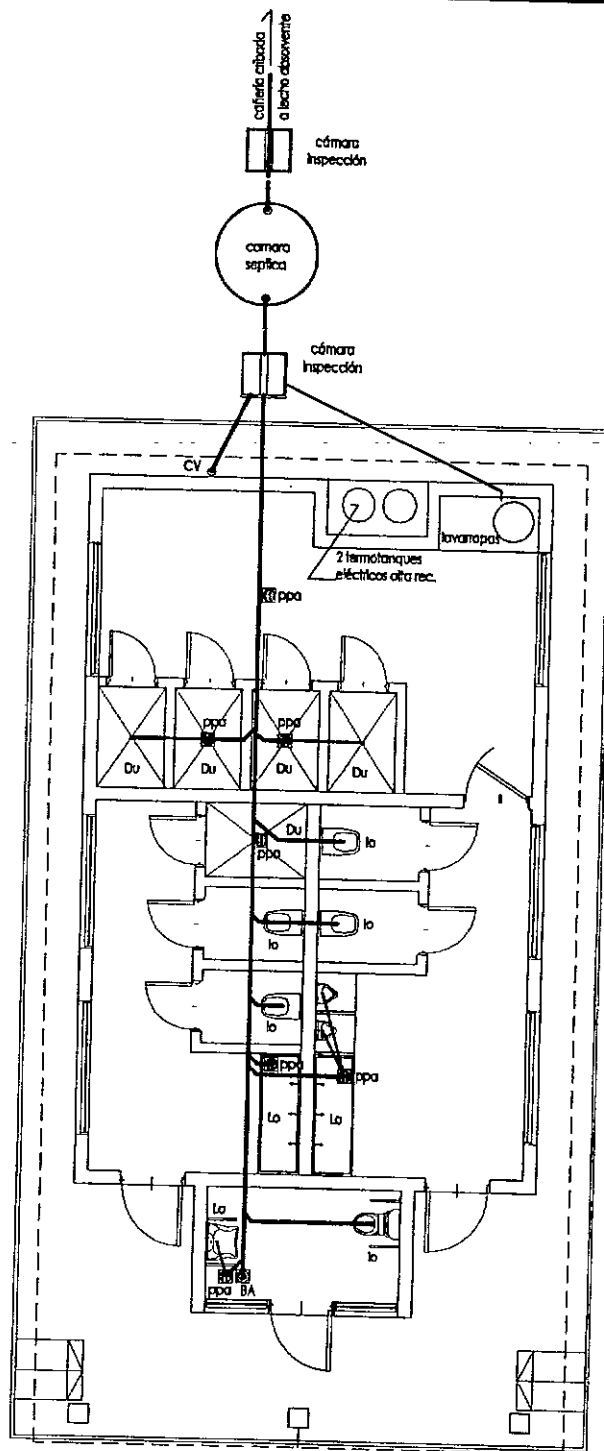










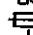





PLANTA DE TECHOS


	OBRA: COSTRUCION NUEVOS SANITARIOS PARA EL PERSONAL RURAL		PLANO N°	
	EEA: SAN LUIS	PROFESIONAL: ARQ. MARIO O. COCUCHE		ESCALA: 1:100
	PLANO: PLANTA DE TECHOS			FECHA: - / - / -



INSTALACION SANITARIA

	OBRA: COSTRUCCION NUEVOS SANITARIOS PARA EL PERSONAL RURAL		PLANO N°	
	EEA: SAN LUIS	PROFESIONAL: ARQ. MARIO O. COCUCHE		ESCALA: 1:100
	PLANO: INSTALACIÓN SANITARIA			FECHA: -/-/-

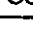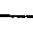
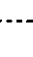
- REFERENCIAS
-  medidor
 -  tablero de entrada
 -  tablero general
 -  llave encendido
 -  llave combinacion
 -  centro
 -  diacrica
 -  brazo
 -  tomacorriente
 -  pulsador
 -  toma television
 -  toma telefonica
 -  toma pc
 -  campanilla
 -  bomba
 -  farola
 -  luz emergencia
 -  220 v.
 -  baja tension
 -  ocometida subteranea

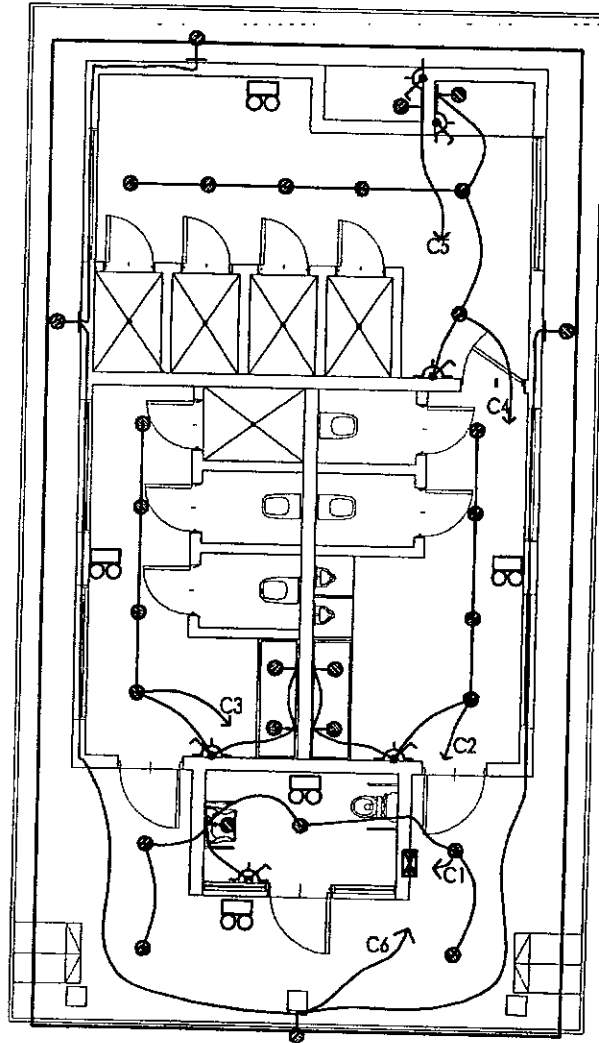


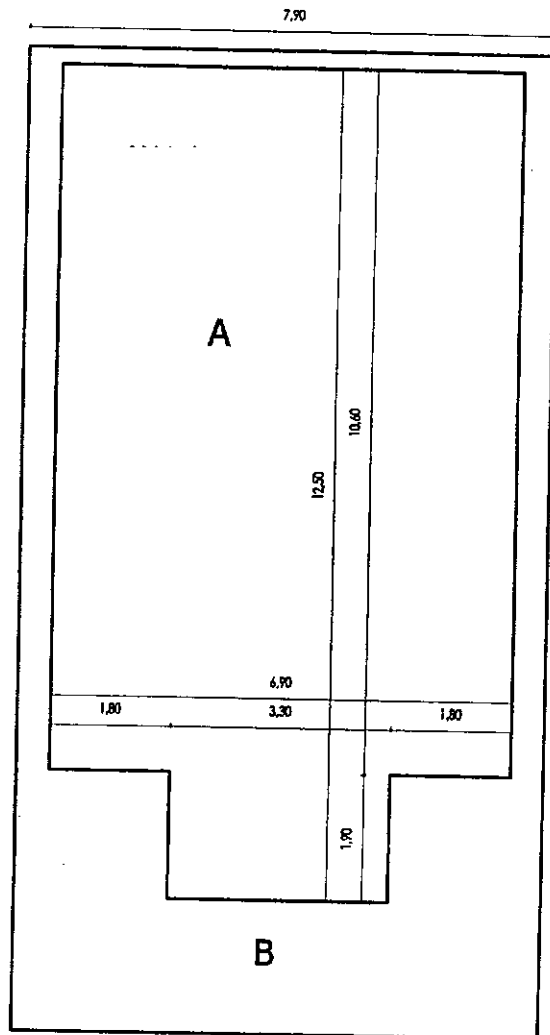
INSTALACION ELECTRICA

INTA	OBRA: COSTRUCION NUEVOS SANITARIOS PARA EL PERSONAL RURAL			PLANO N°	
	EEA: SAN LUIS	PROFESIONAL: ARQ. MARIO O. COCUCHE			ESCALA: 1:100
	PLANO: INSTALACIÓN ELÉCTRICA				FECHA: -/-/-

CARPINTERIA -1:50-

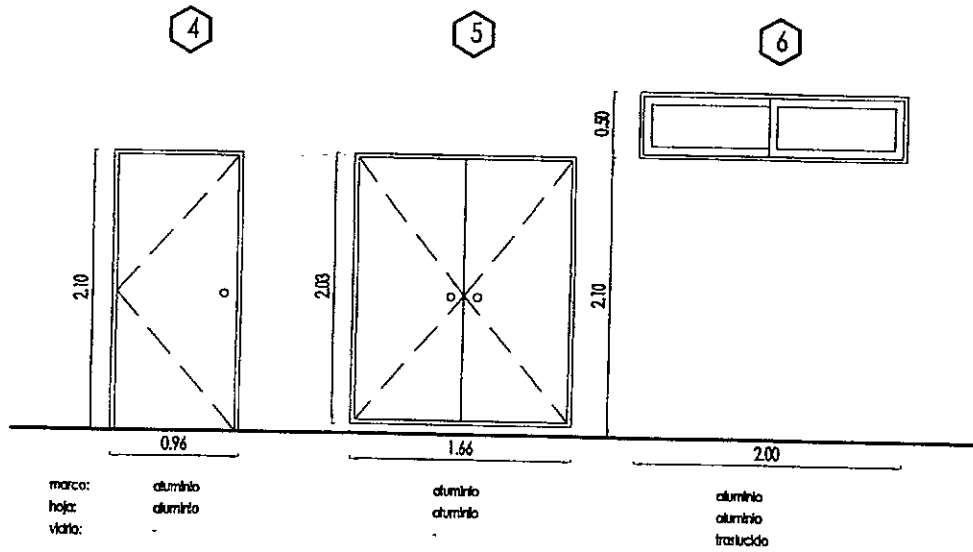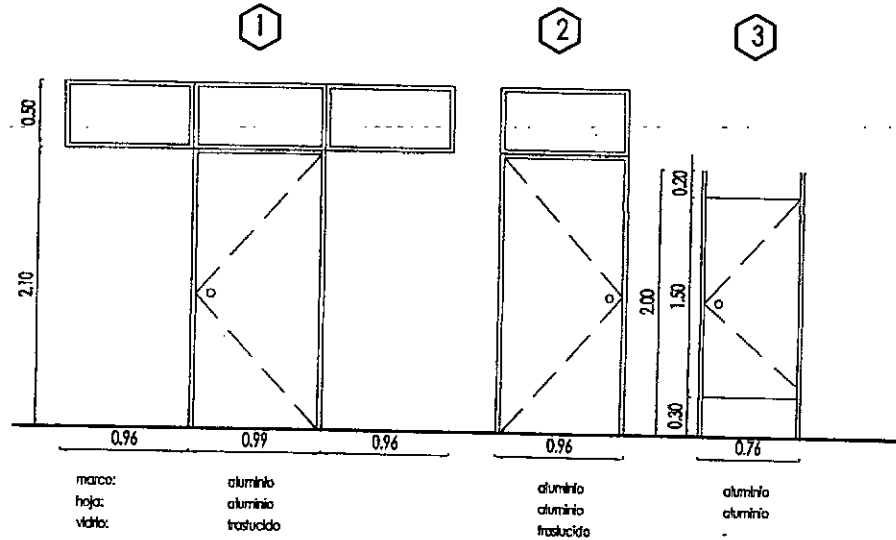

	OBRA: COSTRUCCION NUEVOS SANITARIOS PARA EL PERSONAL RURAL		PLANO N°	
	EEA: SAN LUIS	PROFESIONAL: ARQ. MARIO O. COCUCHE		ESCALA: 1:50
	PLANO: CARPINTERIA			FECHA: -/-/-



SUPERFICIES

A	SUPERFICIE CUBIERTA	79.40	m ²
B	SUPERFICIE SEMICUBIERTA	37.52	m ²
SUPERFICIE TOTAL		116.92	m ²



OBRA: COSTRUCCION NUEVOS SANITARIOS PARA EL PERSONAL RURAL

EEA: SAN LUIS

PROFESIONAL: ARQ. MARIO O. COCUCHE

ESCALA: 1:100

PLANO: SUPERFICIES

FECHA: - / - / -

PLANO N°