




PLANTA ELECTRICIDAD

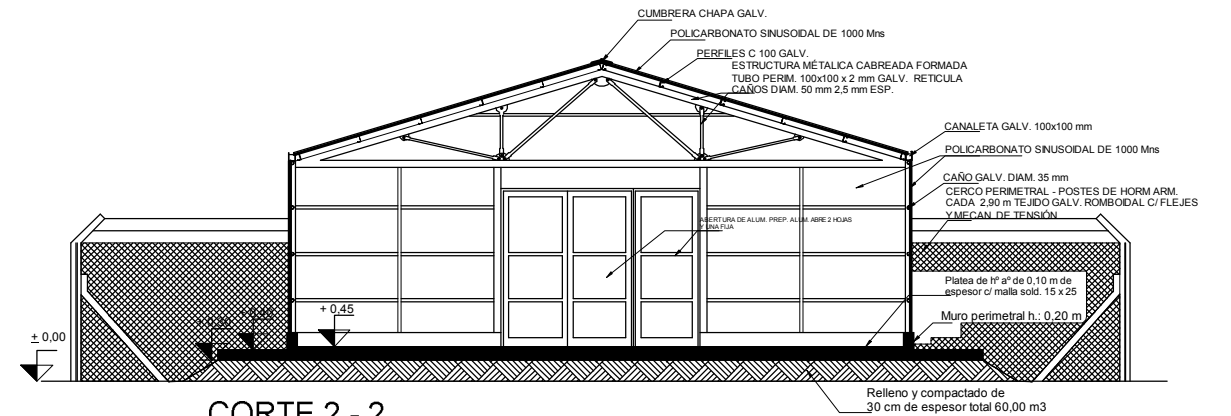

CORTE 2 - 2

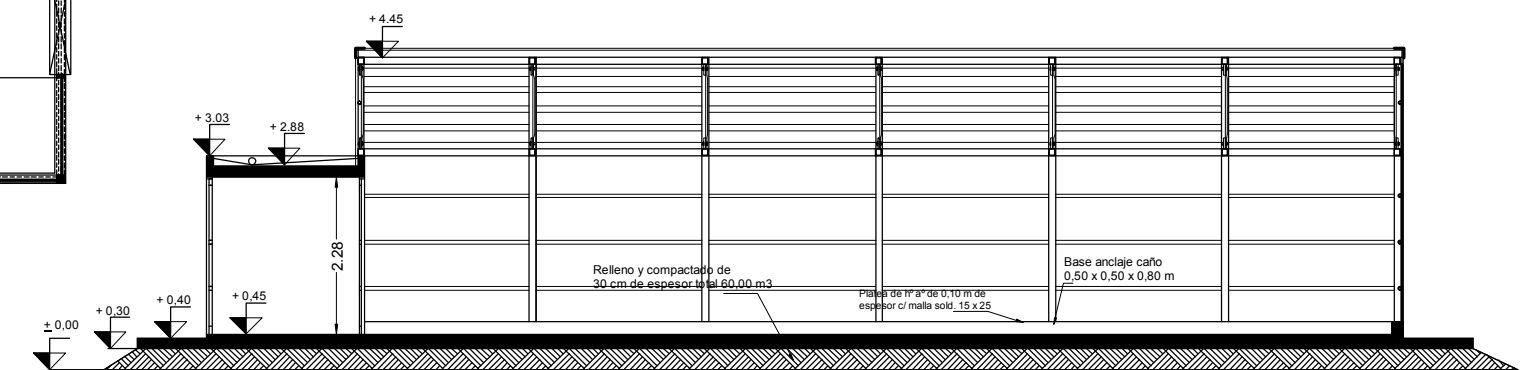

CORTE 1-1

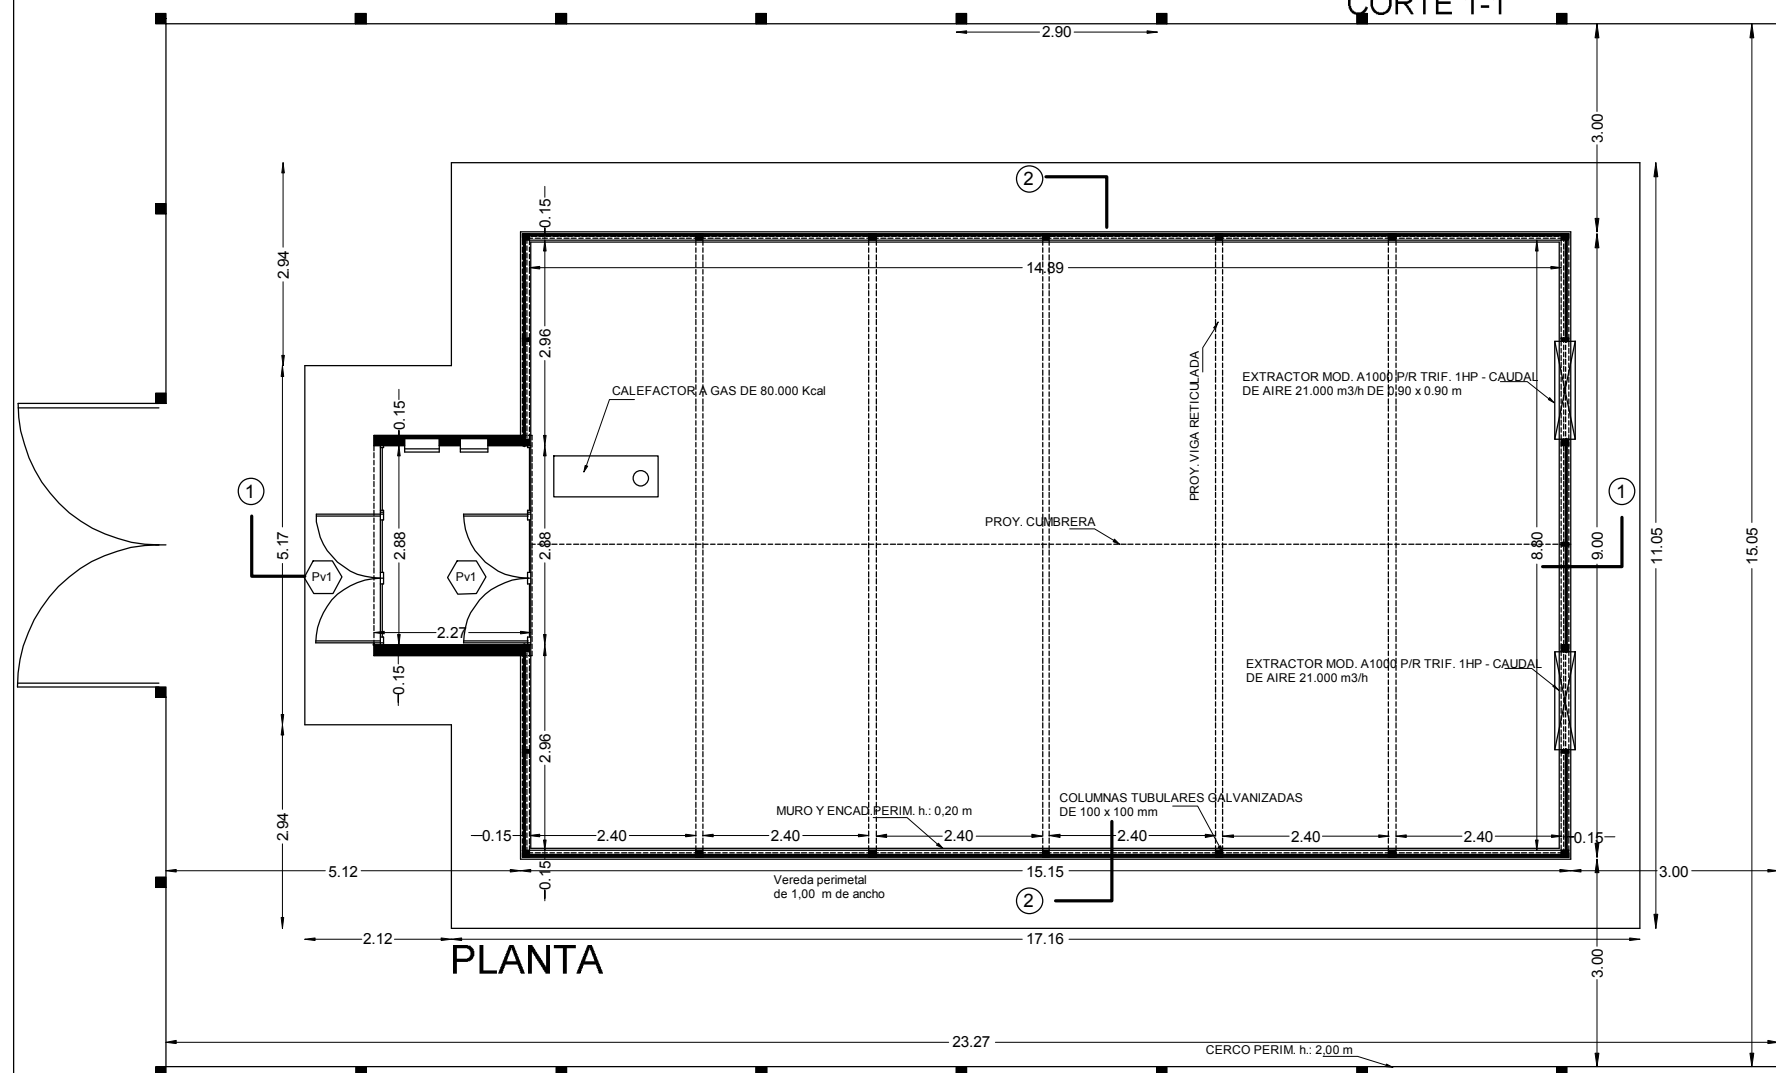

PLANTA

 INSTITUTO NACIONAL TECNOLOGIA AGROPECUARIA	
Obra propiedad de: INTA Manfredi Ubic.: RUTA NAC. Nº 9 Km 636 EST. EXP. AGROP. MANFREDI Dto. RIO SEGUNDO Pcia. CÓRDOBA	Obra: VIVERO BIOTECNOLOGIA Plano: PLANTA - CORTES - VISTA Sup. Tereno.: Sup. Edificio .: 145.00 m2
Responsable Técnico: Proyecto: Arq. Eduardo R CERVERA Responsable Administrativo:	Esc.: 1:100 Plano Nº: 1 Observaciones: Fecha Presentación: