INTA

PROPUESTA OBRA: REMODELACION EDIFICIO CORREO

DIRECCION GENERAL DE ADMINISTRACIÓN

GERENCIA DE INFRAESTRUCTURA Y SERV. GRALES.

DIBUJO: ARQ. GILDA CIPOLLA

CORTE

ESCALA 1:100

L Nº 7

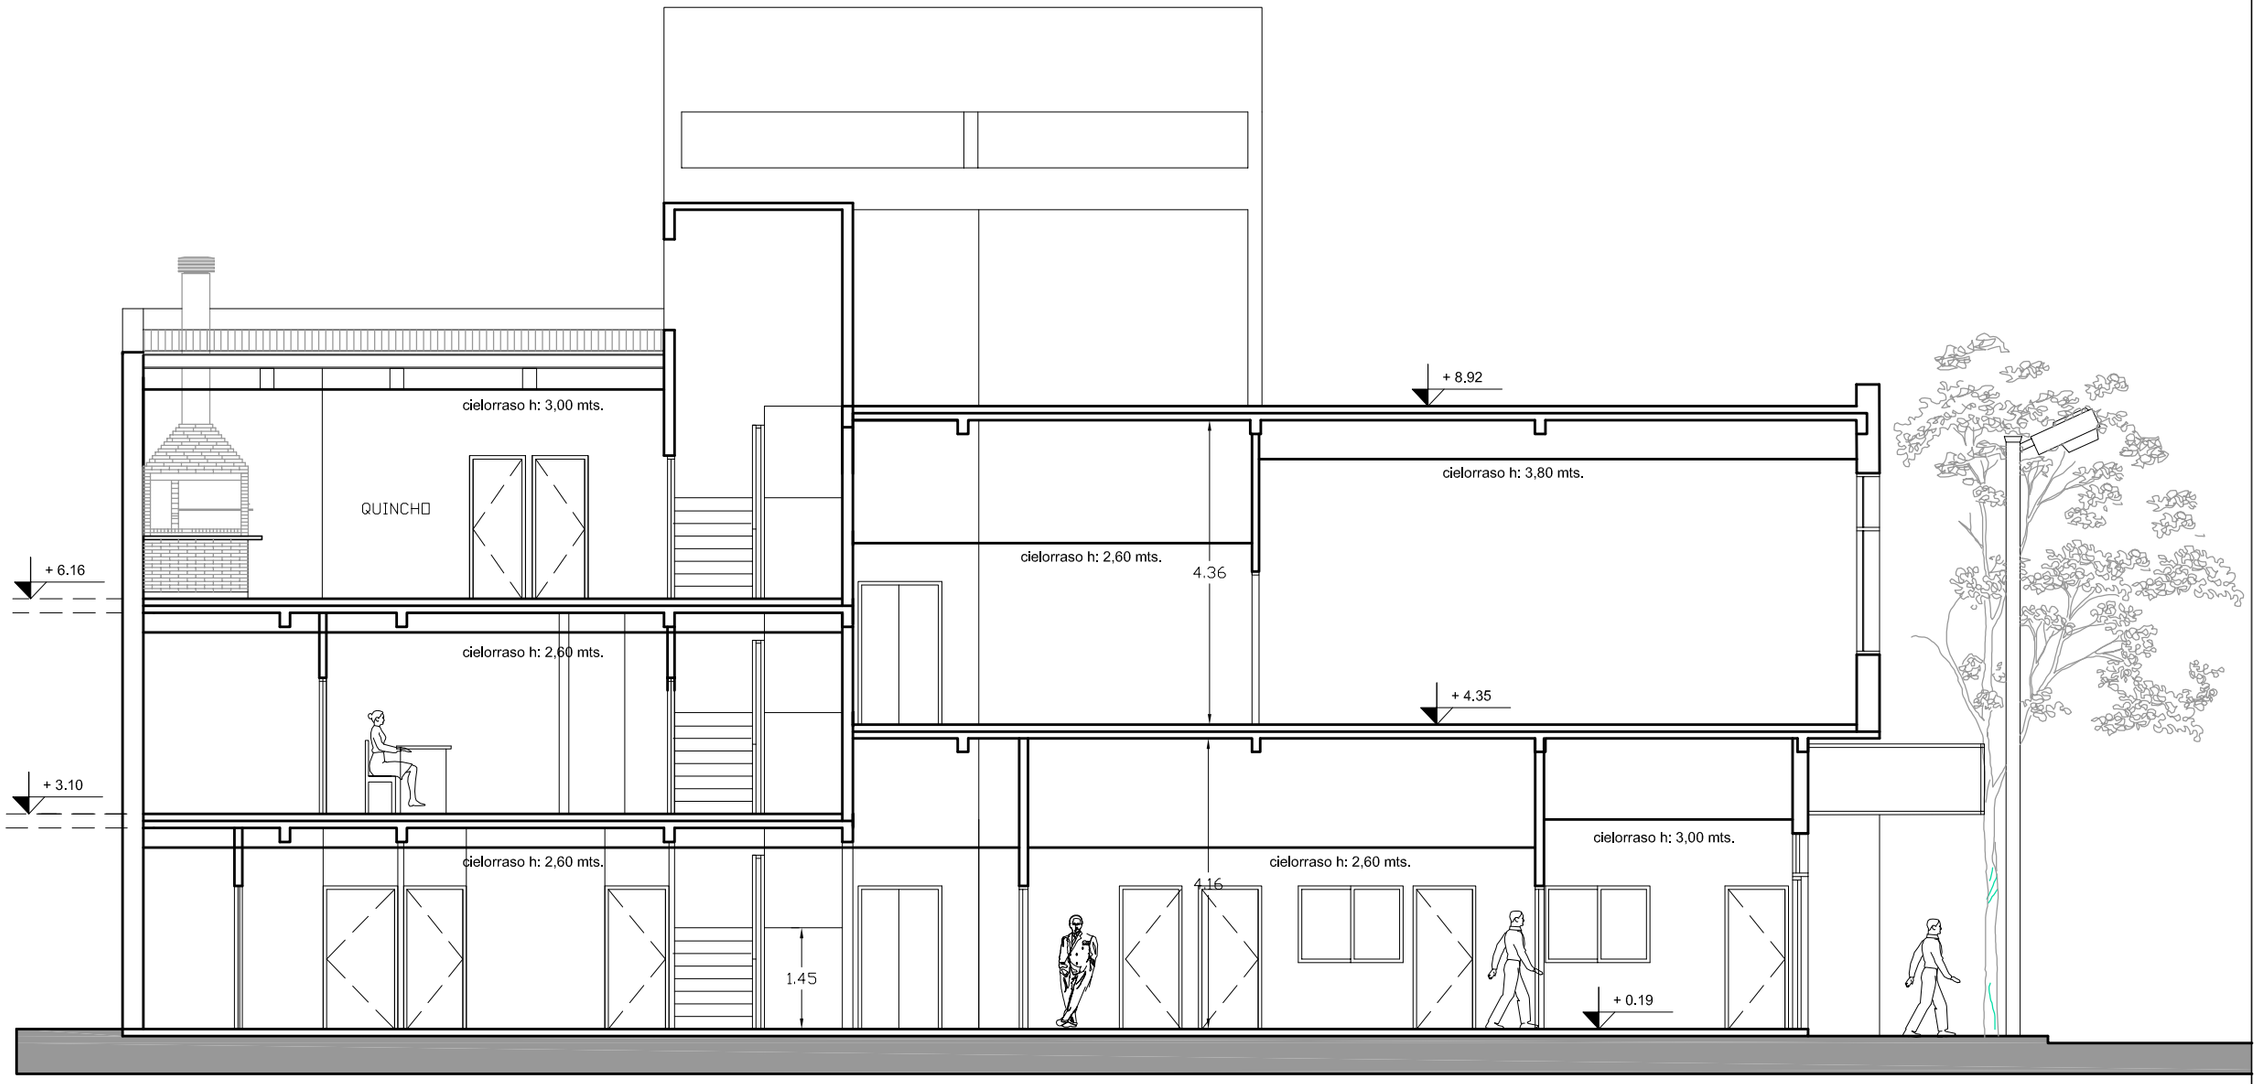

CORTE LONGITUDINAL