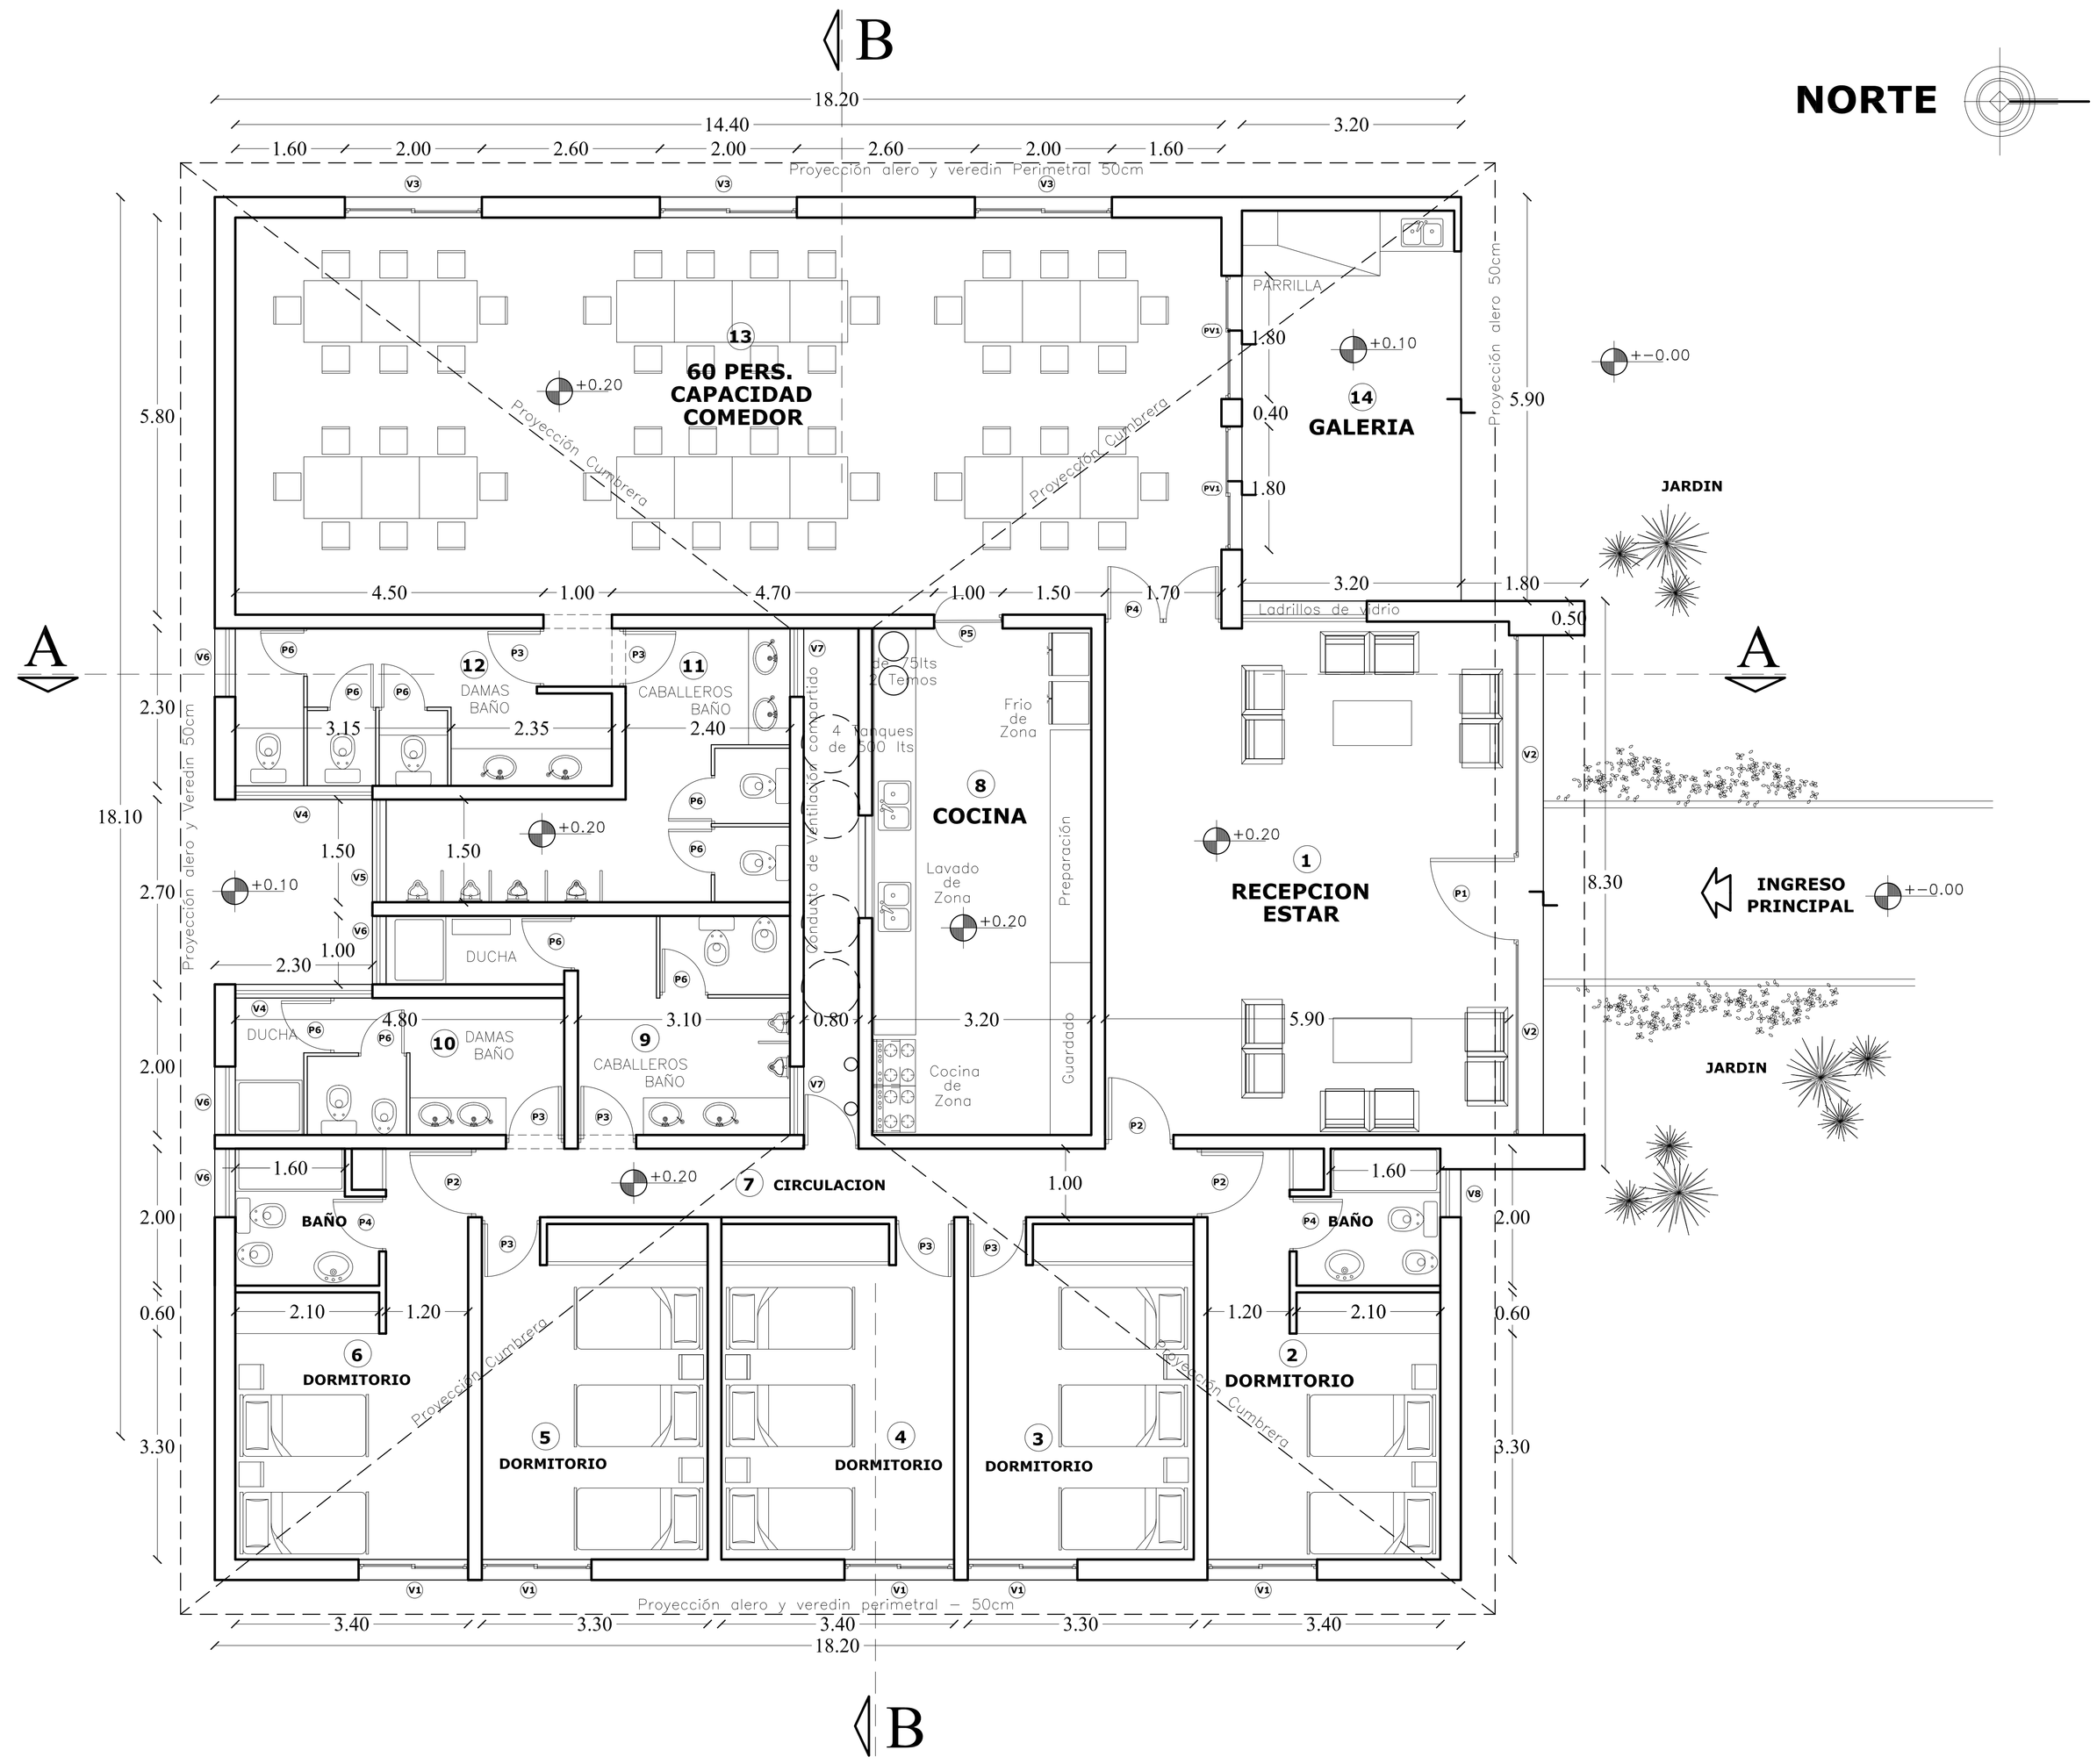

PLANTA GENERAL

ESCALA 1:50

INTA BID	INTITUTO NACIONAL DE TECNOLOGIA AGROPECUARIA Programa de Fortalecimiento del Sistema de innovacion Agropecuaria (2412/OC-AR)		PLANO PA1
OBRA:	CONSTRUCCION EDIFICIO DE DORMITORIOS Y COMEDOR		ETAPA 3
EEA:	LA CONSULTA - SAN CARLOS - MENDOZA		
PLANO:	PLANTA GENERAL DE ARQUITECTURA		25/07/2012
PROYECTO:	ING. FERNANDO ÁLVAREZ		Esc. 1:50